S-P03 x 1

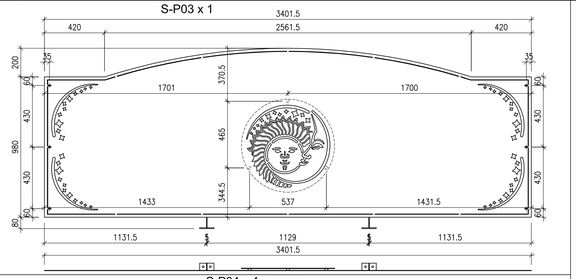

S-P04 x 4

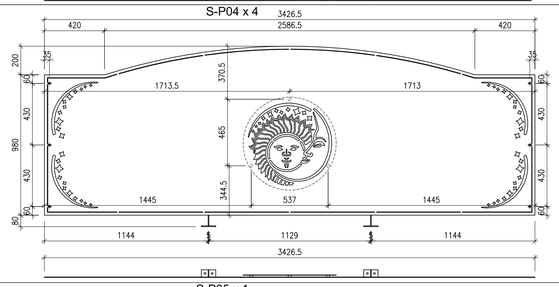

S-P05 x 1

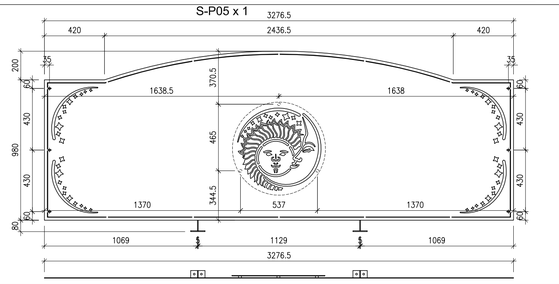

E-P04 x 1

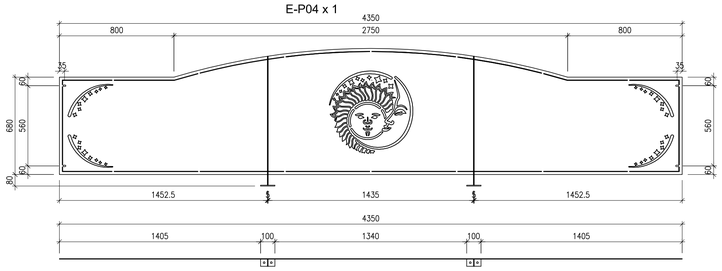

E-P05 x 1

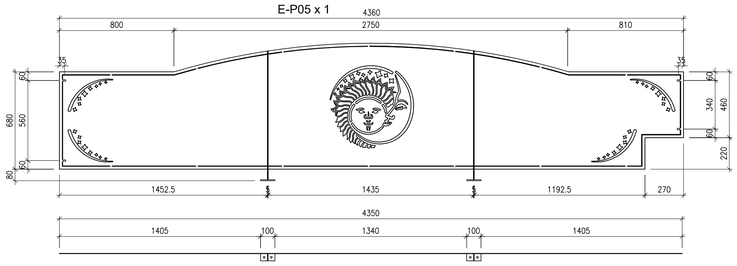

E-P06 x 1

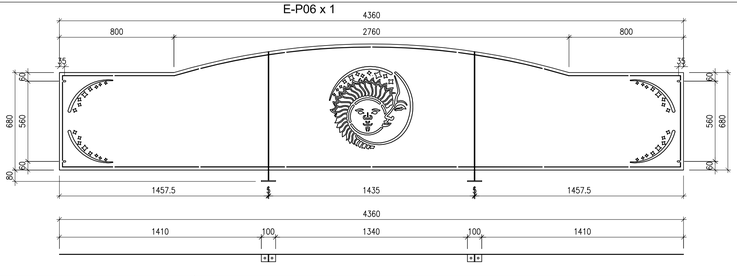

E-P11 x 1

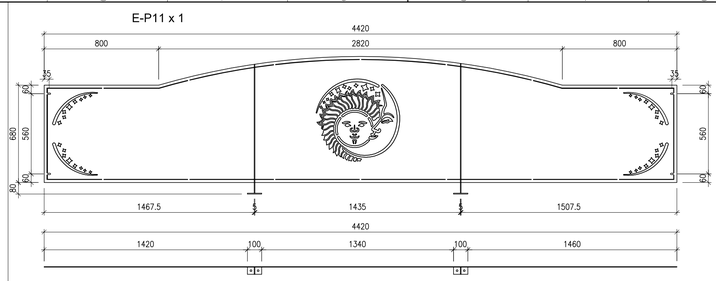

E-P12 x 1

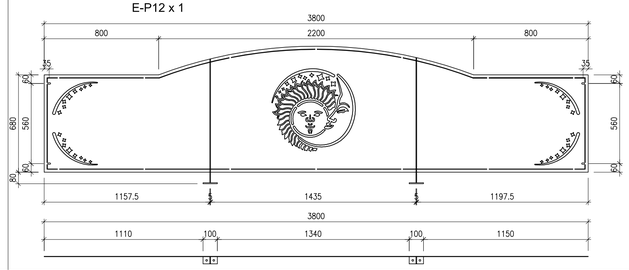

E-P13 x 1

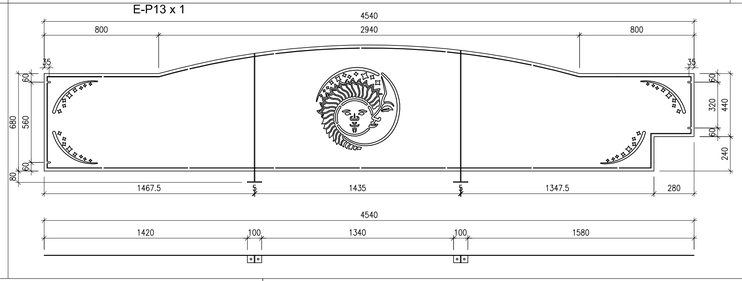

E-P01 x 1

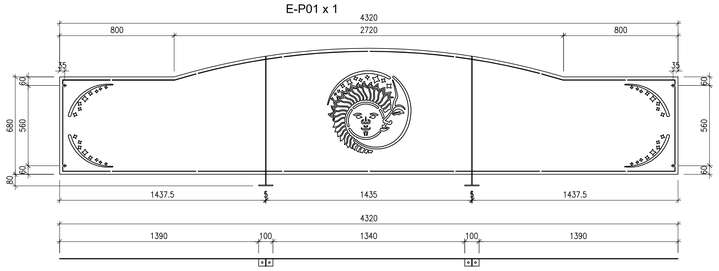

E-P07 x 1

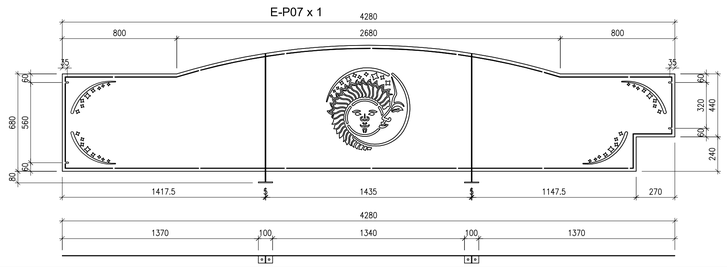

E-P14 x 1

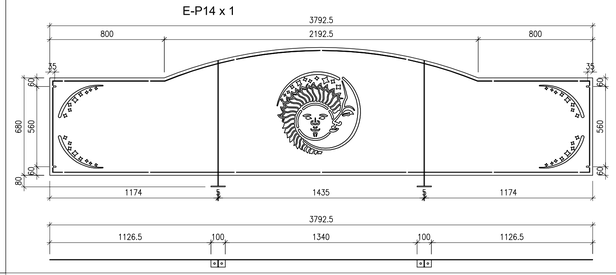

E-P02 x 2

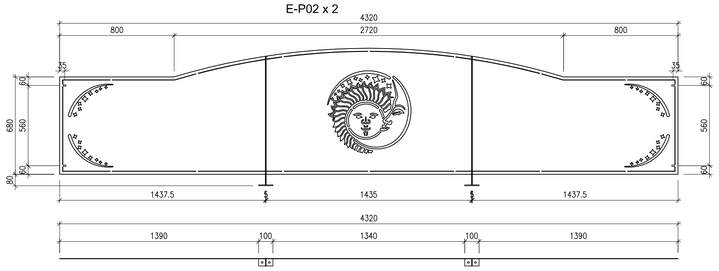

E-P08 x 1

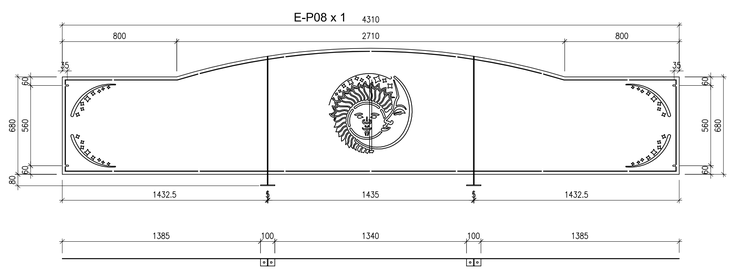

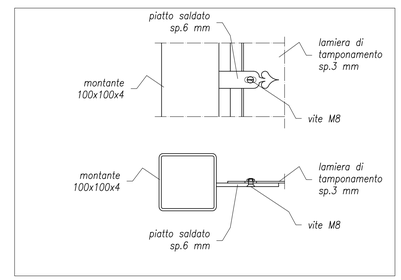

E-P03 x 1

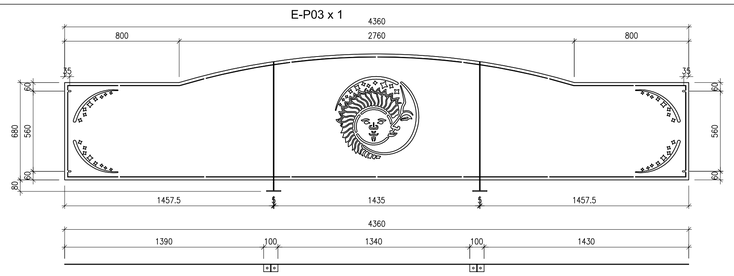

E-P09 x 1

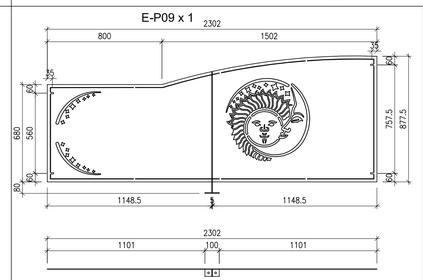

E-P10 x 1

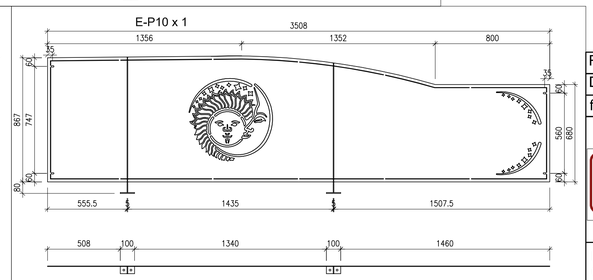

Realese:	A - Esecutivo	
Drawn:	Checked:	Approved:
fR	fR	aB

PLANEN INGEGNERIA

Client: FWE GROUP

Site: Abuja

Draw: Costruttivo pannelli fronte Sud ed Est

Draw n°: S03A

Scale: 1:100

Date: 22.02.2013

PLANEN INGEGNERIA - VIA G.PAGLIA 27 - BERGAMO - TEL.035.249..510 - FAX. 035.270.600 E-MAIL: planen@planeningegneria.it