Sez DD 1
Scala 1:20

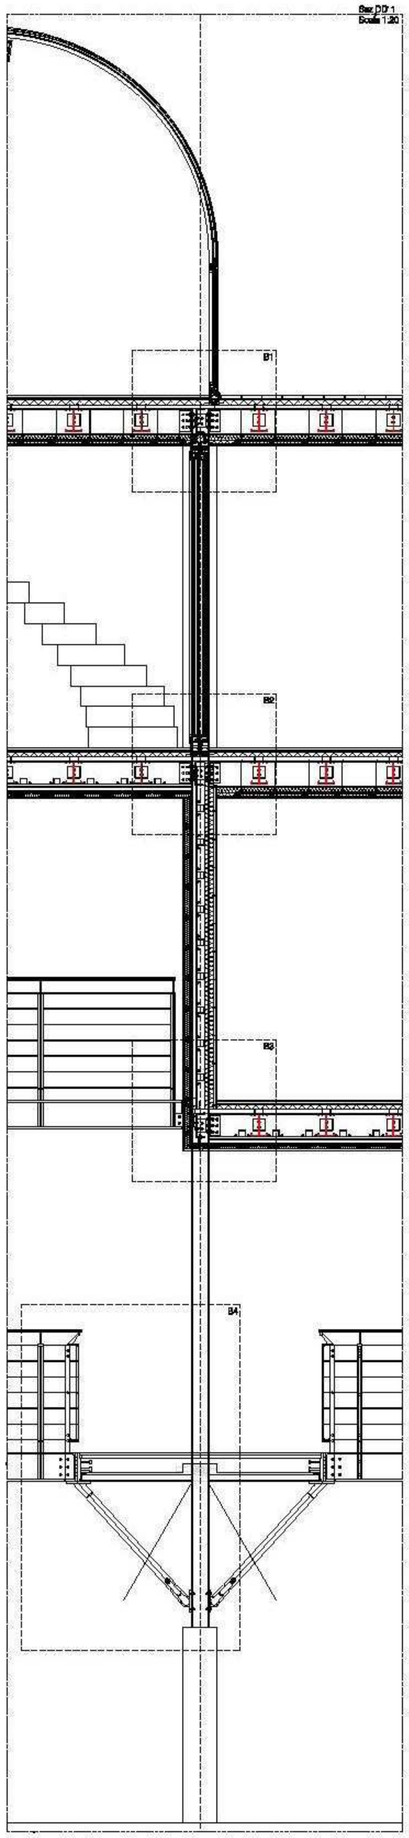

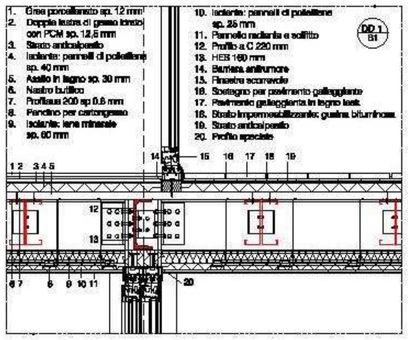

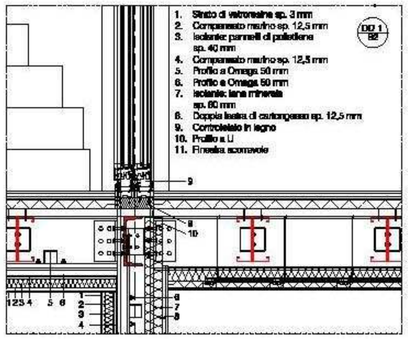

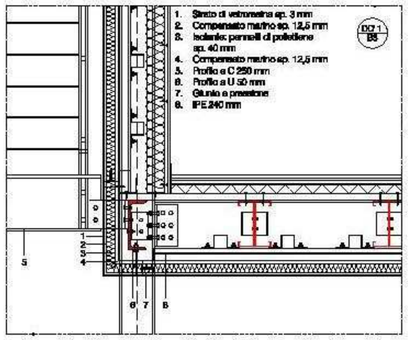

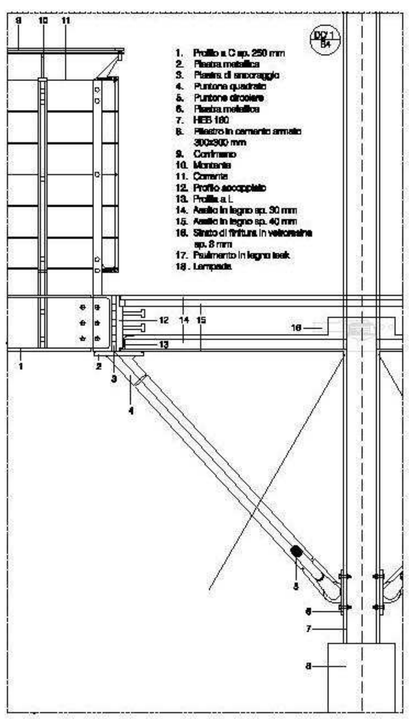

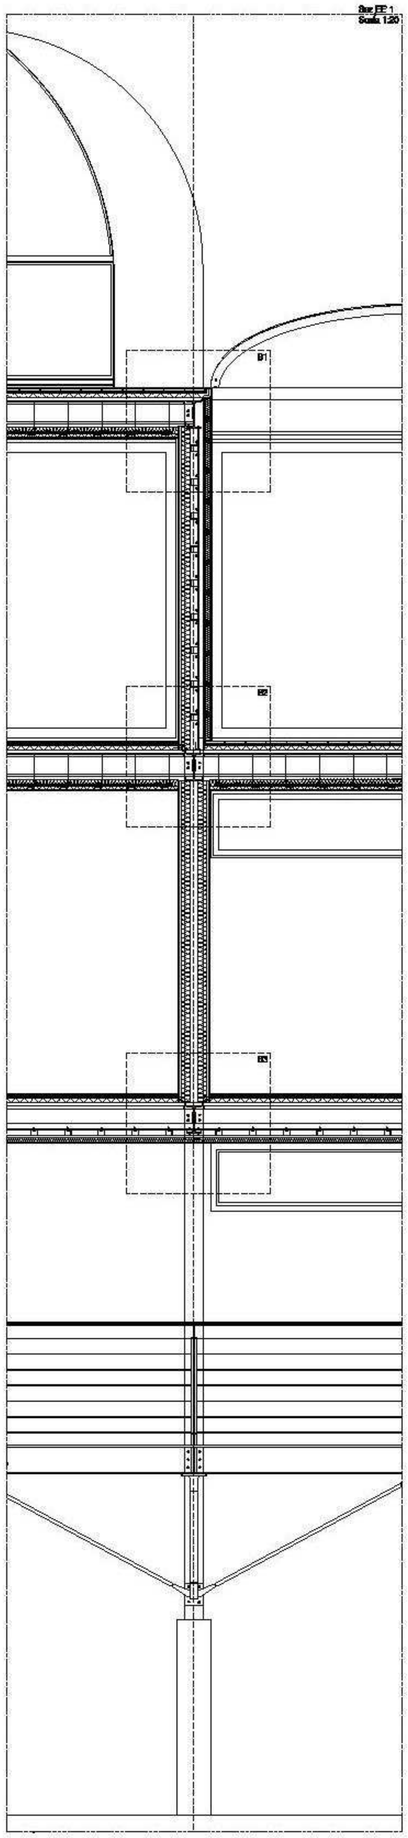

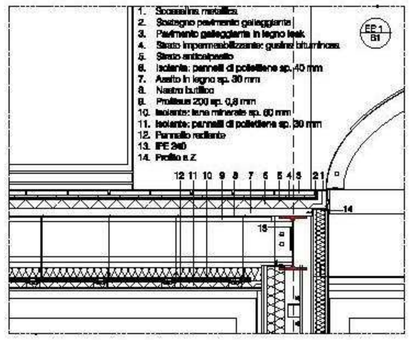

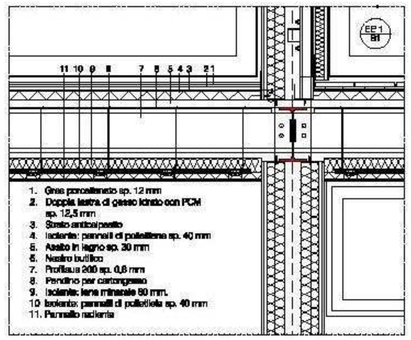

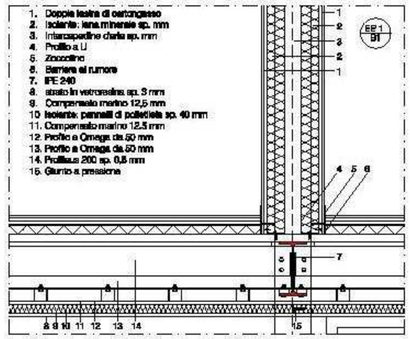

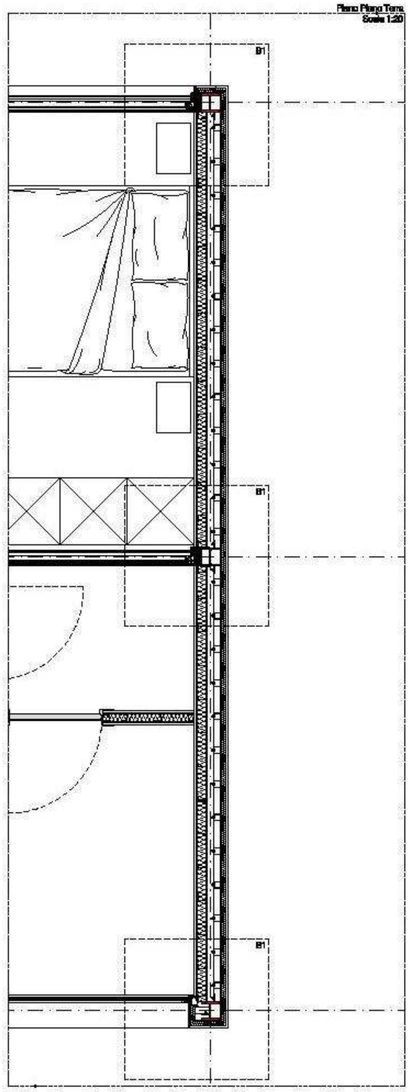

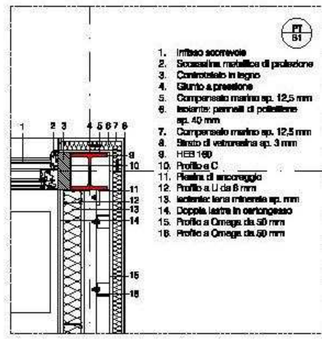

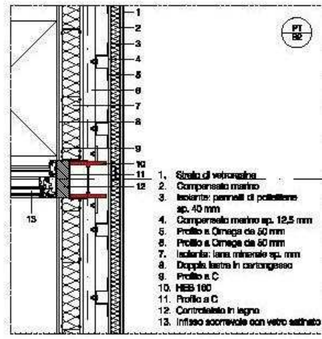

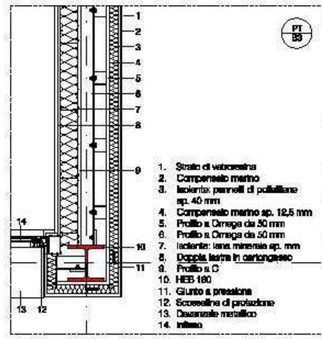
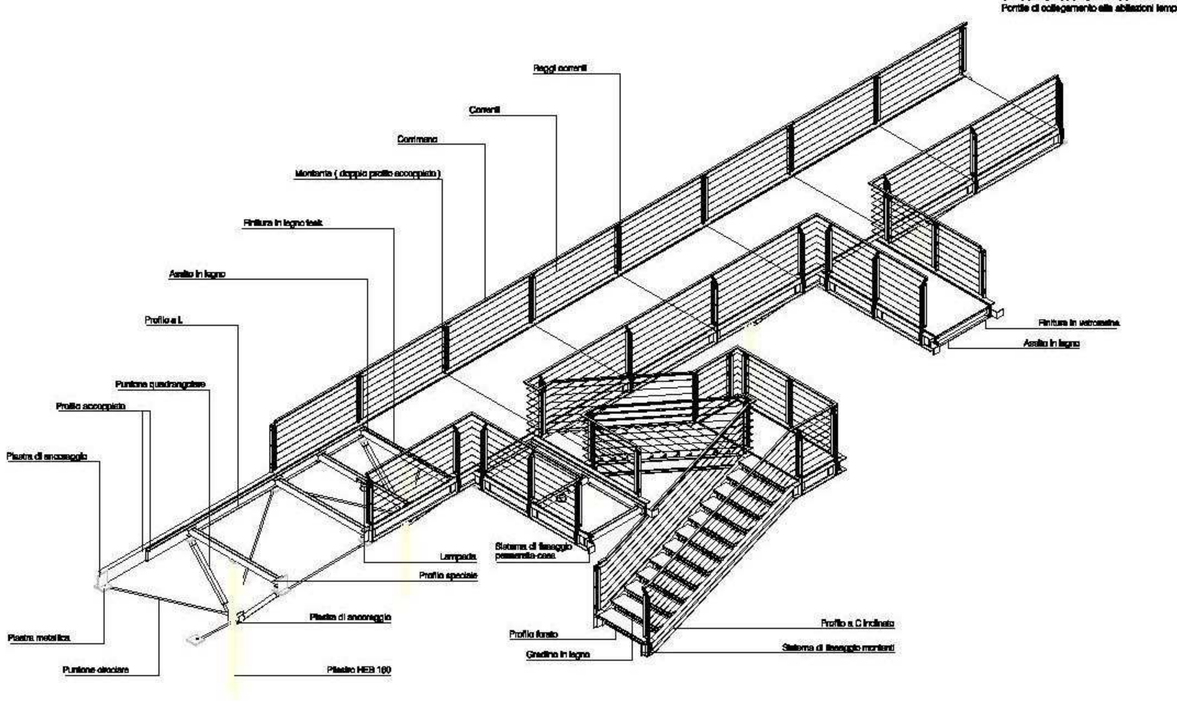
SPACCATO ASSONOMETRICO
Portale di collegamento alle abitazioni temporanee