SEZIONE 2-2 - 1:100

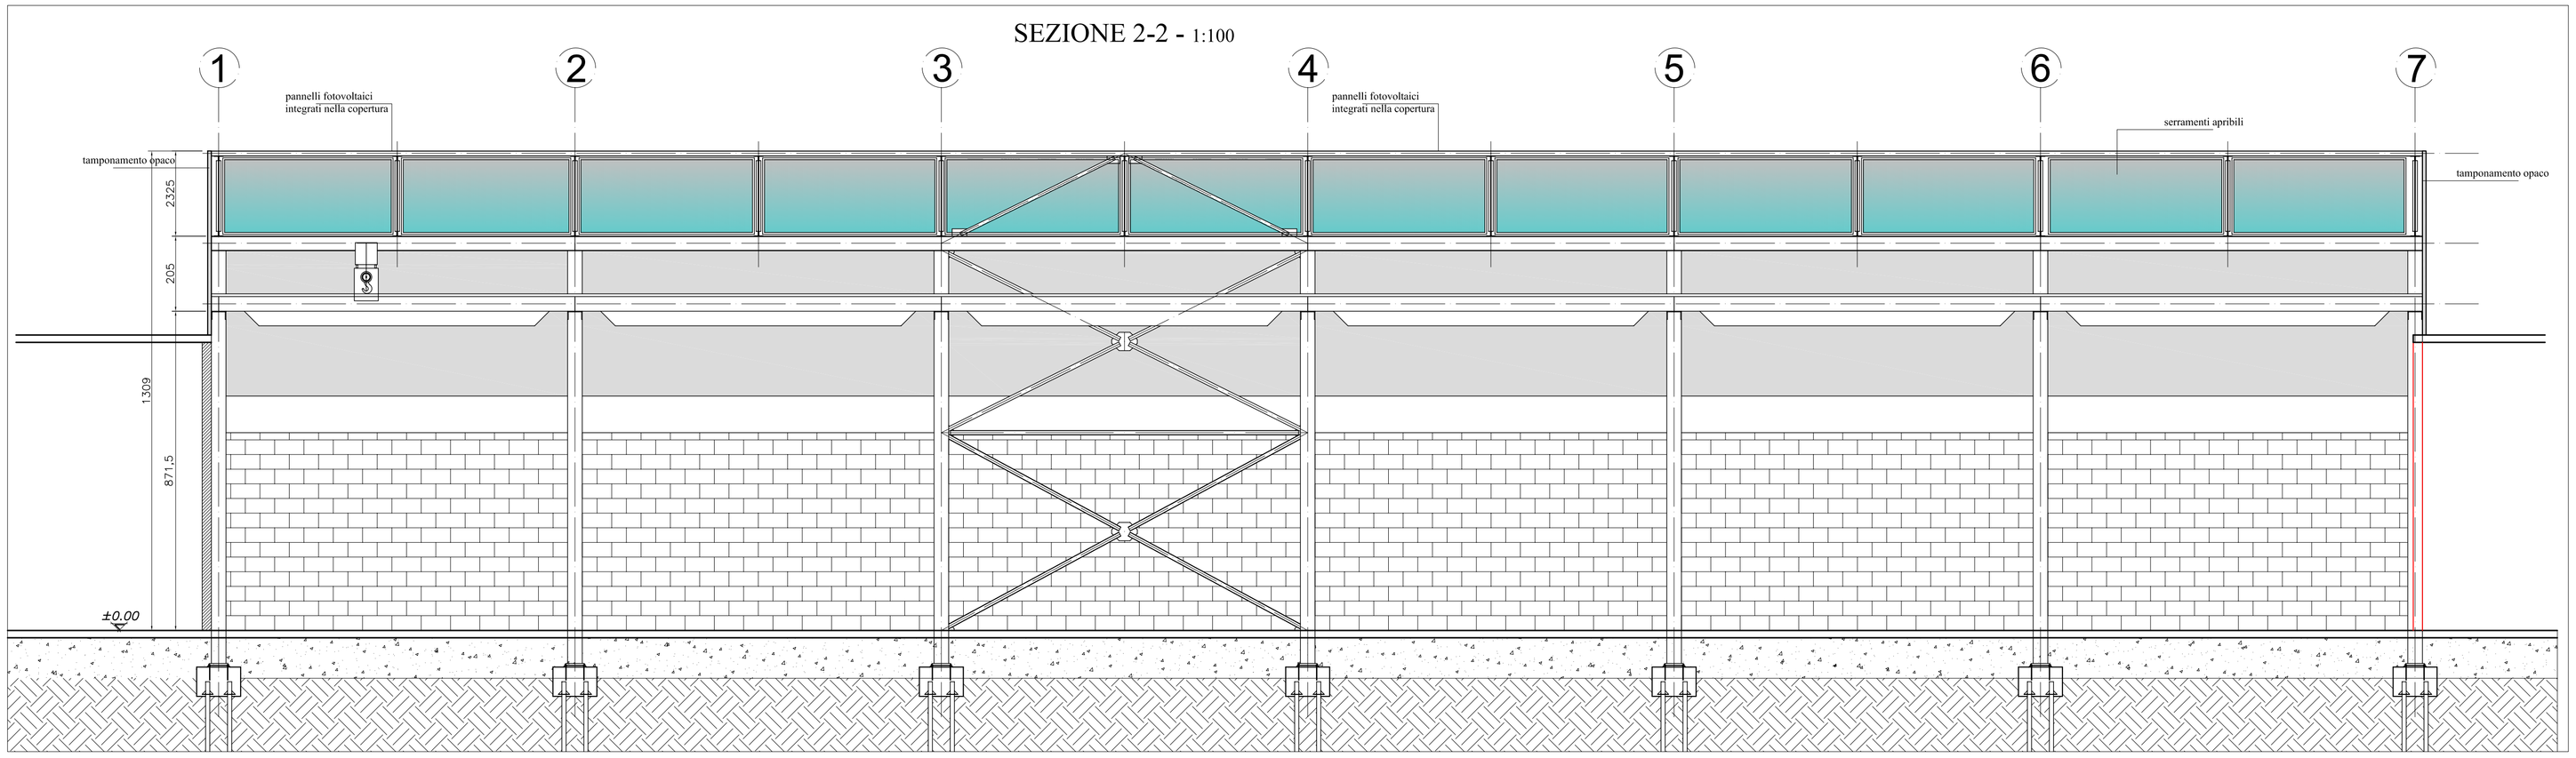

SEZIONE 1-1 - 1:100

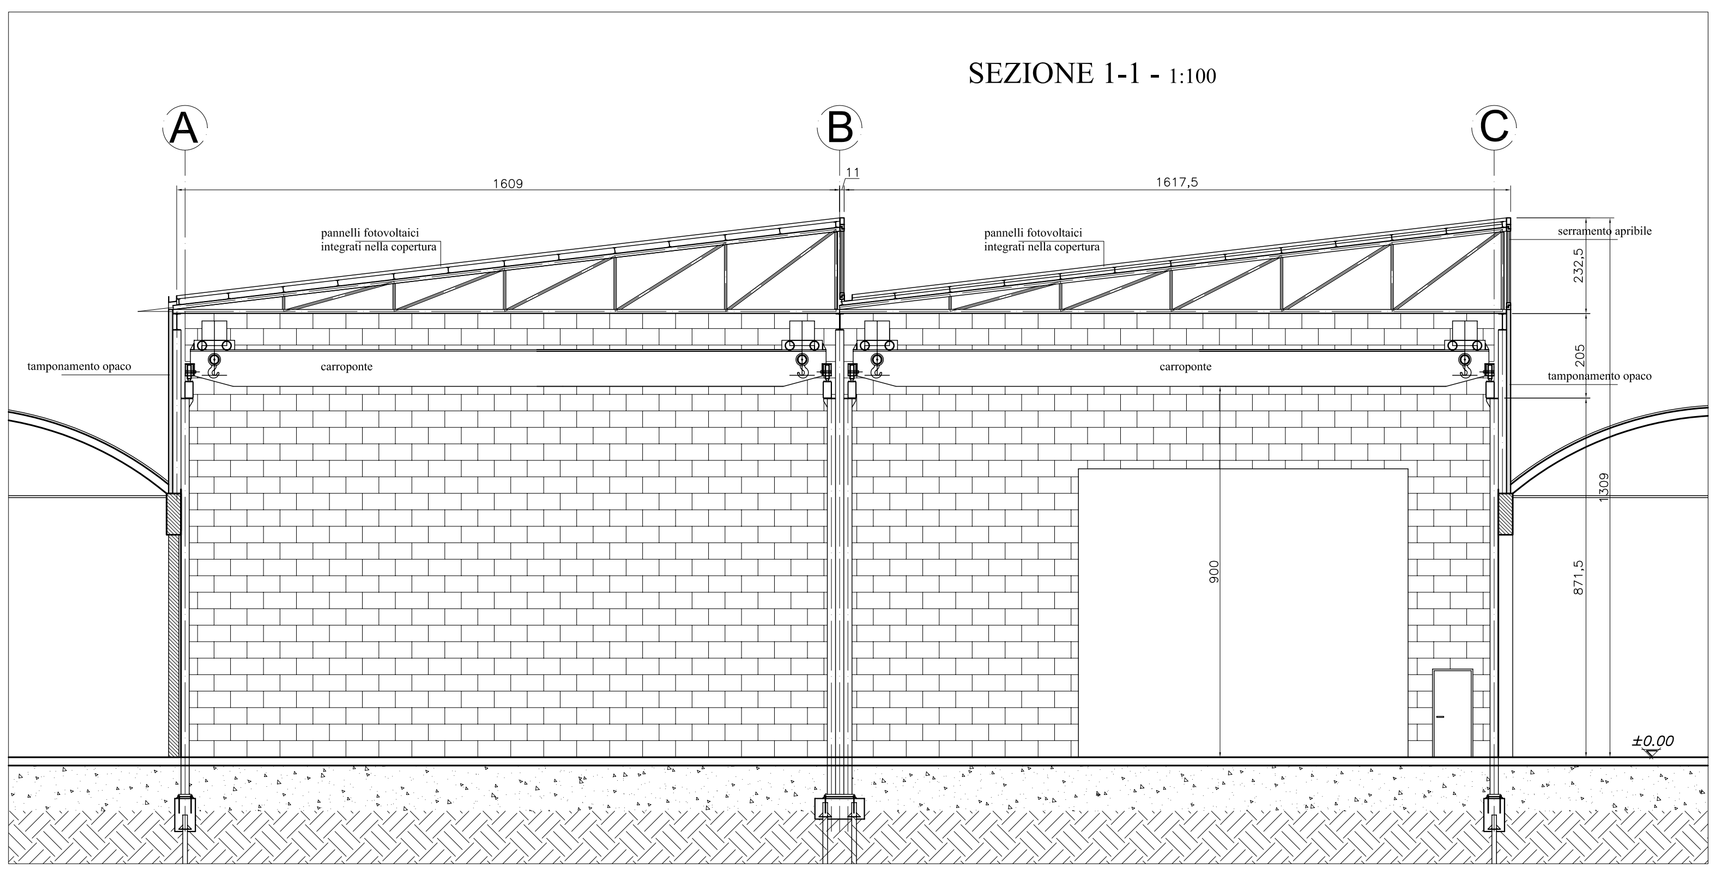

Emissione:	A - Permesso di Costruire		
Disegnato:	Controllato:	Approvato:	
		Ing. Fabio Rusconi	
	Committente: Radici Pietro Ind. & Brands S.p.A.		
PLANEN INGEGNERIA	Cantiere: Cazzano Sant'Andrea - via Cav.Pietro Radici n°19	Dis. n°: 04/A	
	Oggetto: Adeguamento impiantistico e strutturale		
	Tavola: Sezioni progetto	Scala: 1:100	
PLANEN INGEGNERIA - VIA G.PAGLIA 27 - BERGAMO - TEL.035.249..510 - FAX. 035.270.600 E-MAIL: planen@planeningegneria.it		Data: 31.01.2010	